Page 1

FED. RD. DIST. NO.	STATE	PROJECT	FISCAL YEAR
	OHIO	S-64-(1)	1946

AUGLAIZE COUNTY
S.H. 166 SEC'S. A, B, C & D (PT.)

LOCATION PLAN

S.H. 166 SEC'S A, B, C, & D (PT.)

WAPAKONETA ~ KENTON ROAD

1946

scale 1" = 200'

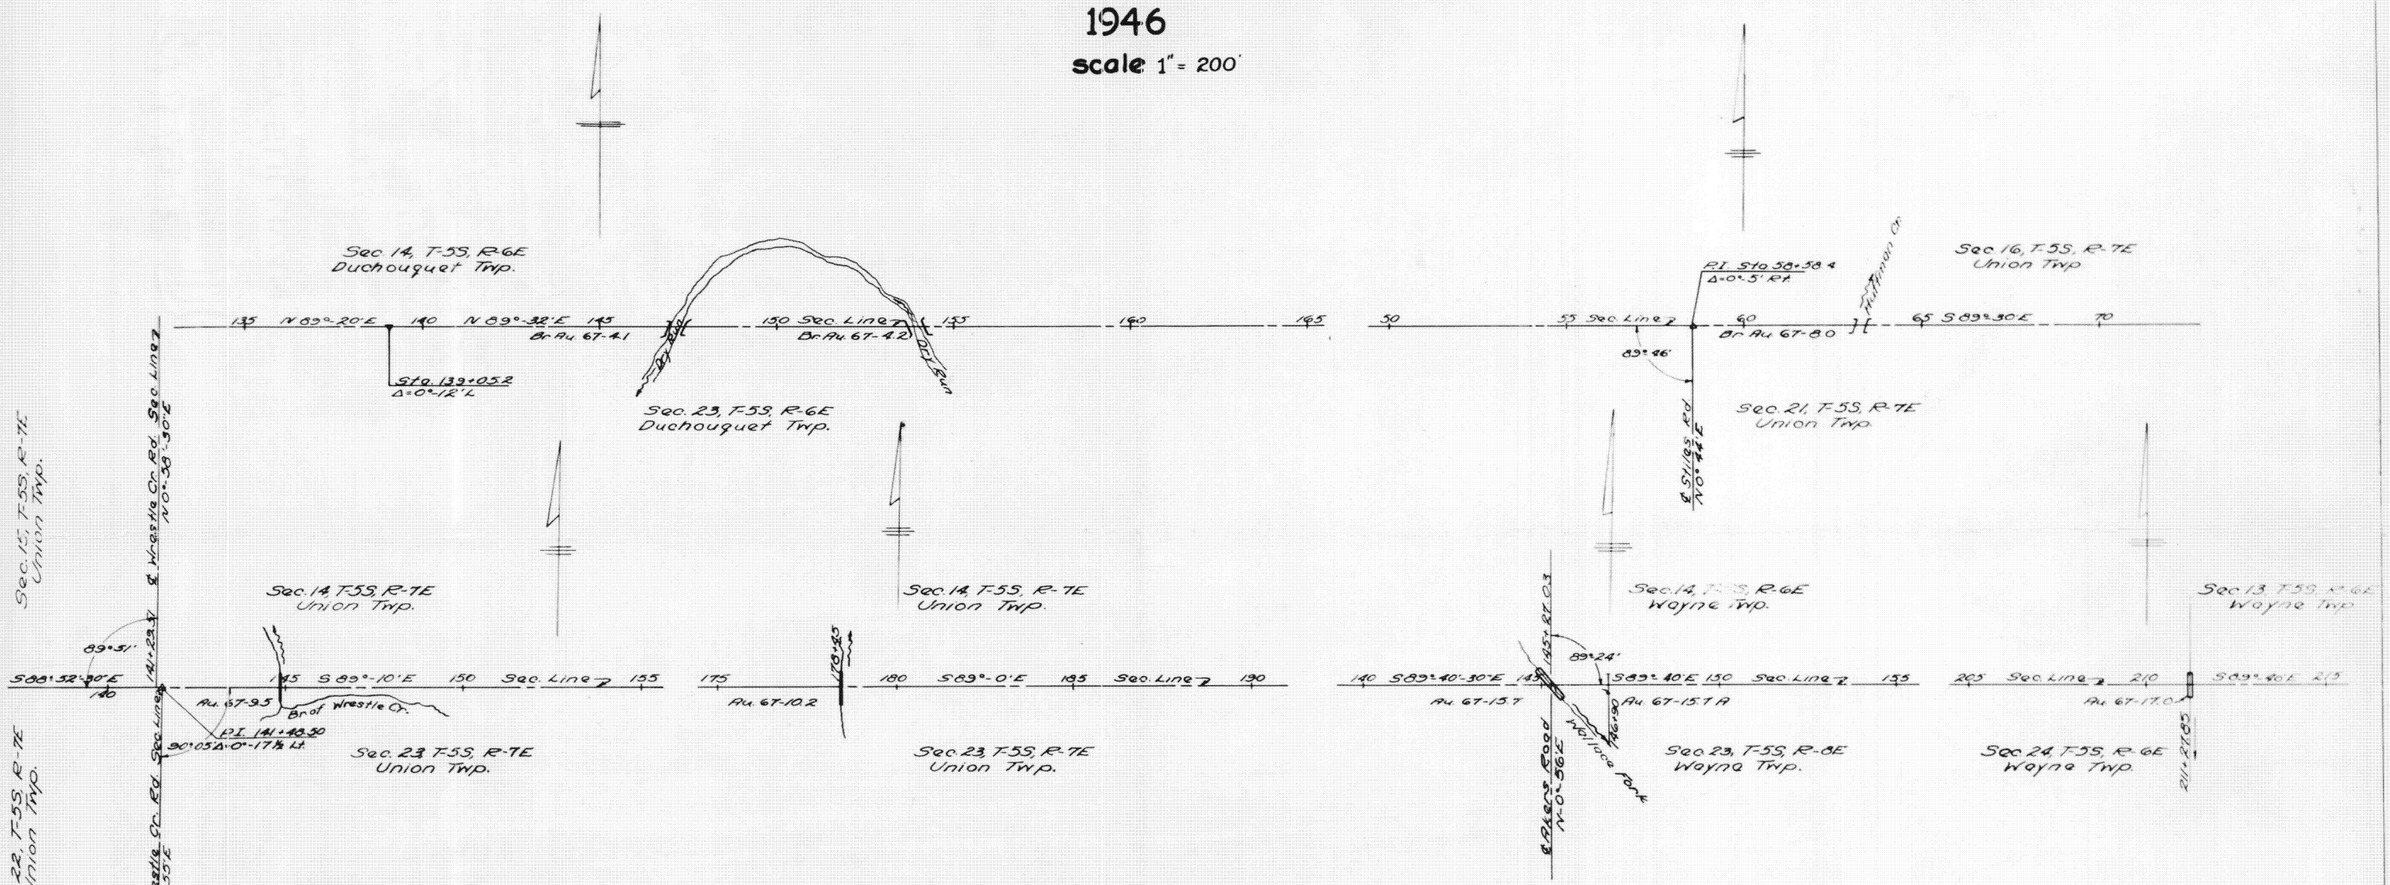

REFERENCE POINTS TO BE SET AFTER CONSTRUCTION

Sta. 137+50 Duchouquet Twp. Bridge Au. 67-4.1 & 4.2	Sta. 142+00 Duchouquet Twp. Bridge Au. 67-4.1 & 4.2	Sta. 147+00 Duchouquet Twp. Bridge Au. 67-4.1 & 4.2	Sta. 152+00 Duchouquet Twp. Bridge Au. 67-4.1 & 4.2	Sta. 157+00 Duchouquet Twp. Bridge Au. 67-4.1 & 4.2	Sta. 57+00 Union Twp. Bridge Au. 67-8.0	Sta. 59+00 Union Twp. Bridge Au. 67-8.0	Sta. 62+00 Union Twp. Bridge Au. 67-8.0	Sta. 67+00 Union Twp. Bridge Au. 67-8.0
Sta. 144+40 Union Twp. Bridge Au. 67-9.5	Sta. 145+00 Union Twp. Bridge Au. 67-9.5	Sta. 178+00 Union Twp. Bridge Au. 67-10.2	Sta. 180+45 Union Twp. Bridge Au. 67-10.2	Sta. 144+00 Wayne Twp. Bridge Au. 67-15.7	Sta. 147+50 Wayne Twp. Bridge Au. 67-15.7	Sta. 210+00 Wayne Twp. Bridge Au. 67-17.0	Sta. 212+00 Wayne Twp. Bridge Au. 67-17.0	