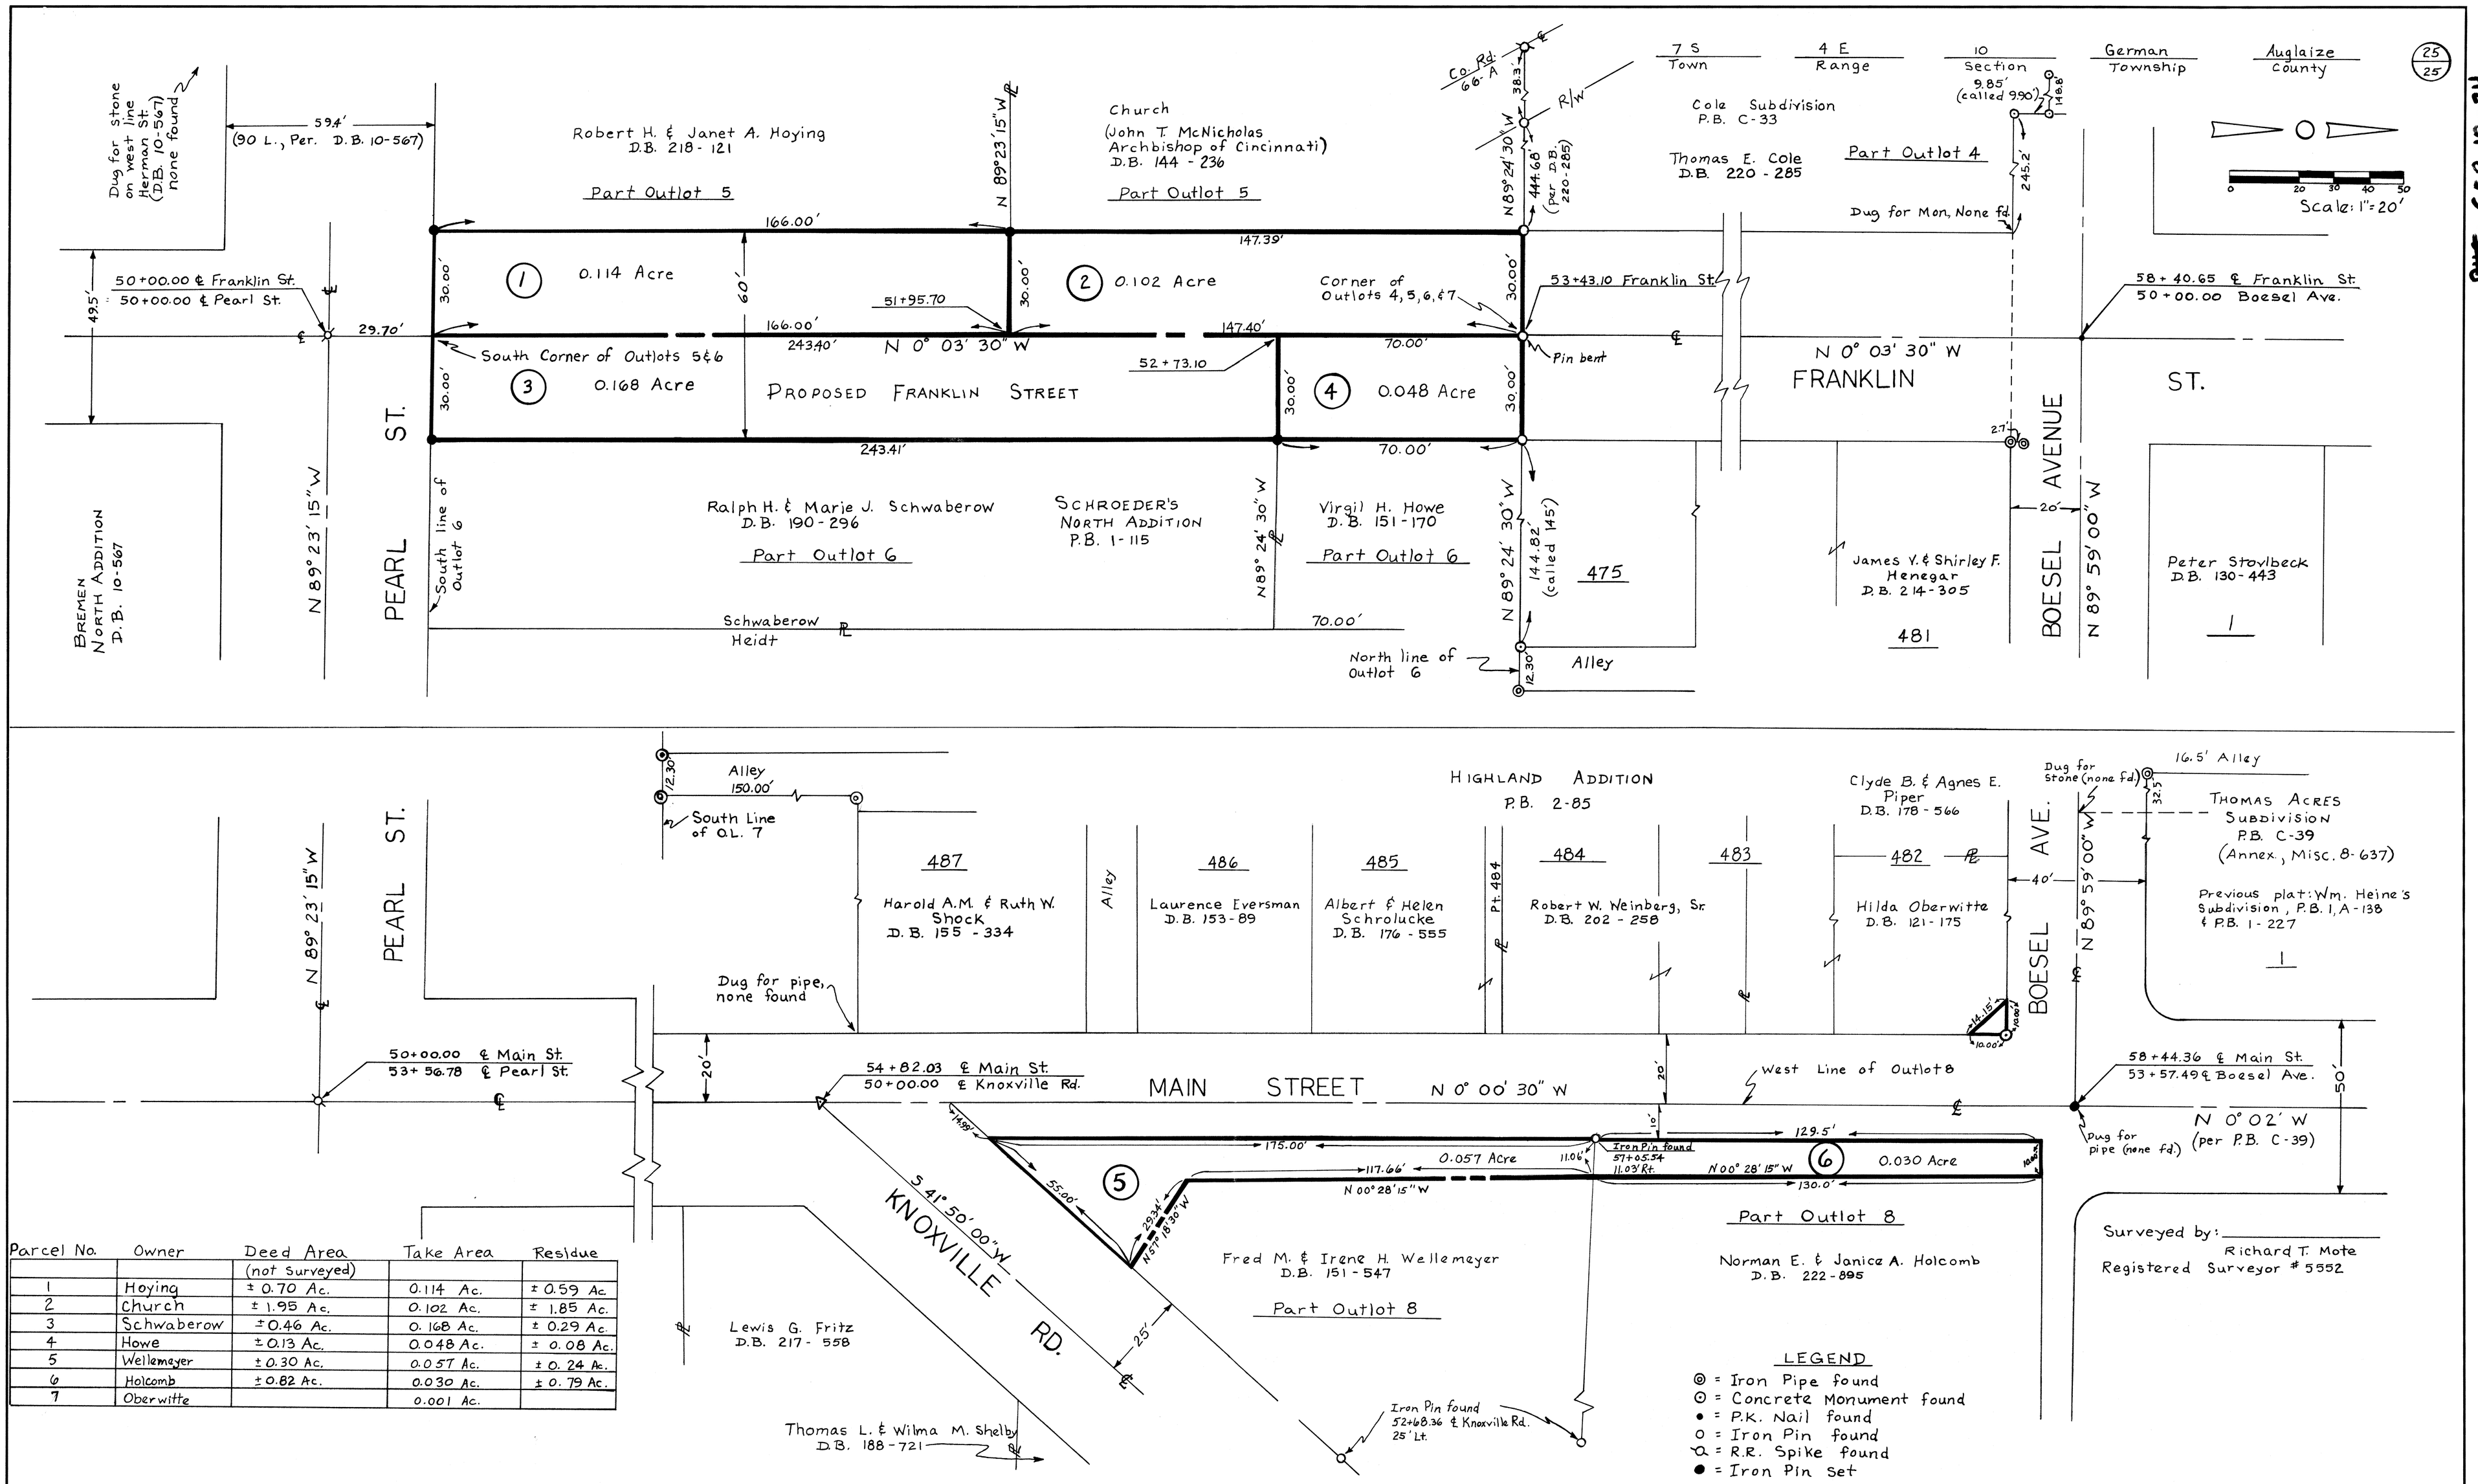

Parcel No.	Owner	Deed Area (not Surveyed)	Take Area	Residue
1	Hoying	± 0.70 Ac.	0.114 Ac.	± 0.59 Ac.
2	Church	± 1.95 Ac.	0.102 Ac.	± 1.85 Ac.
3	Schwaberow	± 0.46 Ac.	0.168 Ac.	± 0.29 Ac.
4	Howe	± 0.13 Ac.	0.048 Ac.	± 0.08 Ac.
5	Wellemeyer	± 0.30 Ac.	0.057 Ac.	± 0.24 Ac.
6	Holcomb	± 0.82 Ac.	0.030 Ac.	± 0.79 Ac.
7	Oberwitte		0.001 Ac.	

REVISIONS			RIGHT-OF-WAY & ℄ PLAT
NO.	DATE	BY	NEW BEMEN STREET IMPROVEMENT
1			MOTE ENGINEERING
2			GREENVILLE, OHIO
3			DRAWN BY: K.D.C. & D.E.K. / SCALE: 1" = 20' / MATERIAL
4			CHK'D / DATE: 6-26-74 / DRAWING NO.
5			TRACED: 11-16-79 HOBBS / APP'D / 1D222

DWG- GER-10-24

NO. 175HP—24X36